


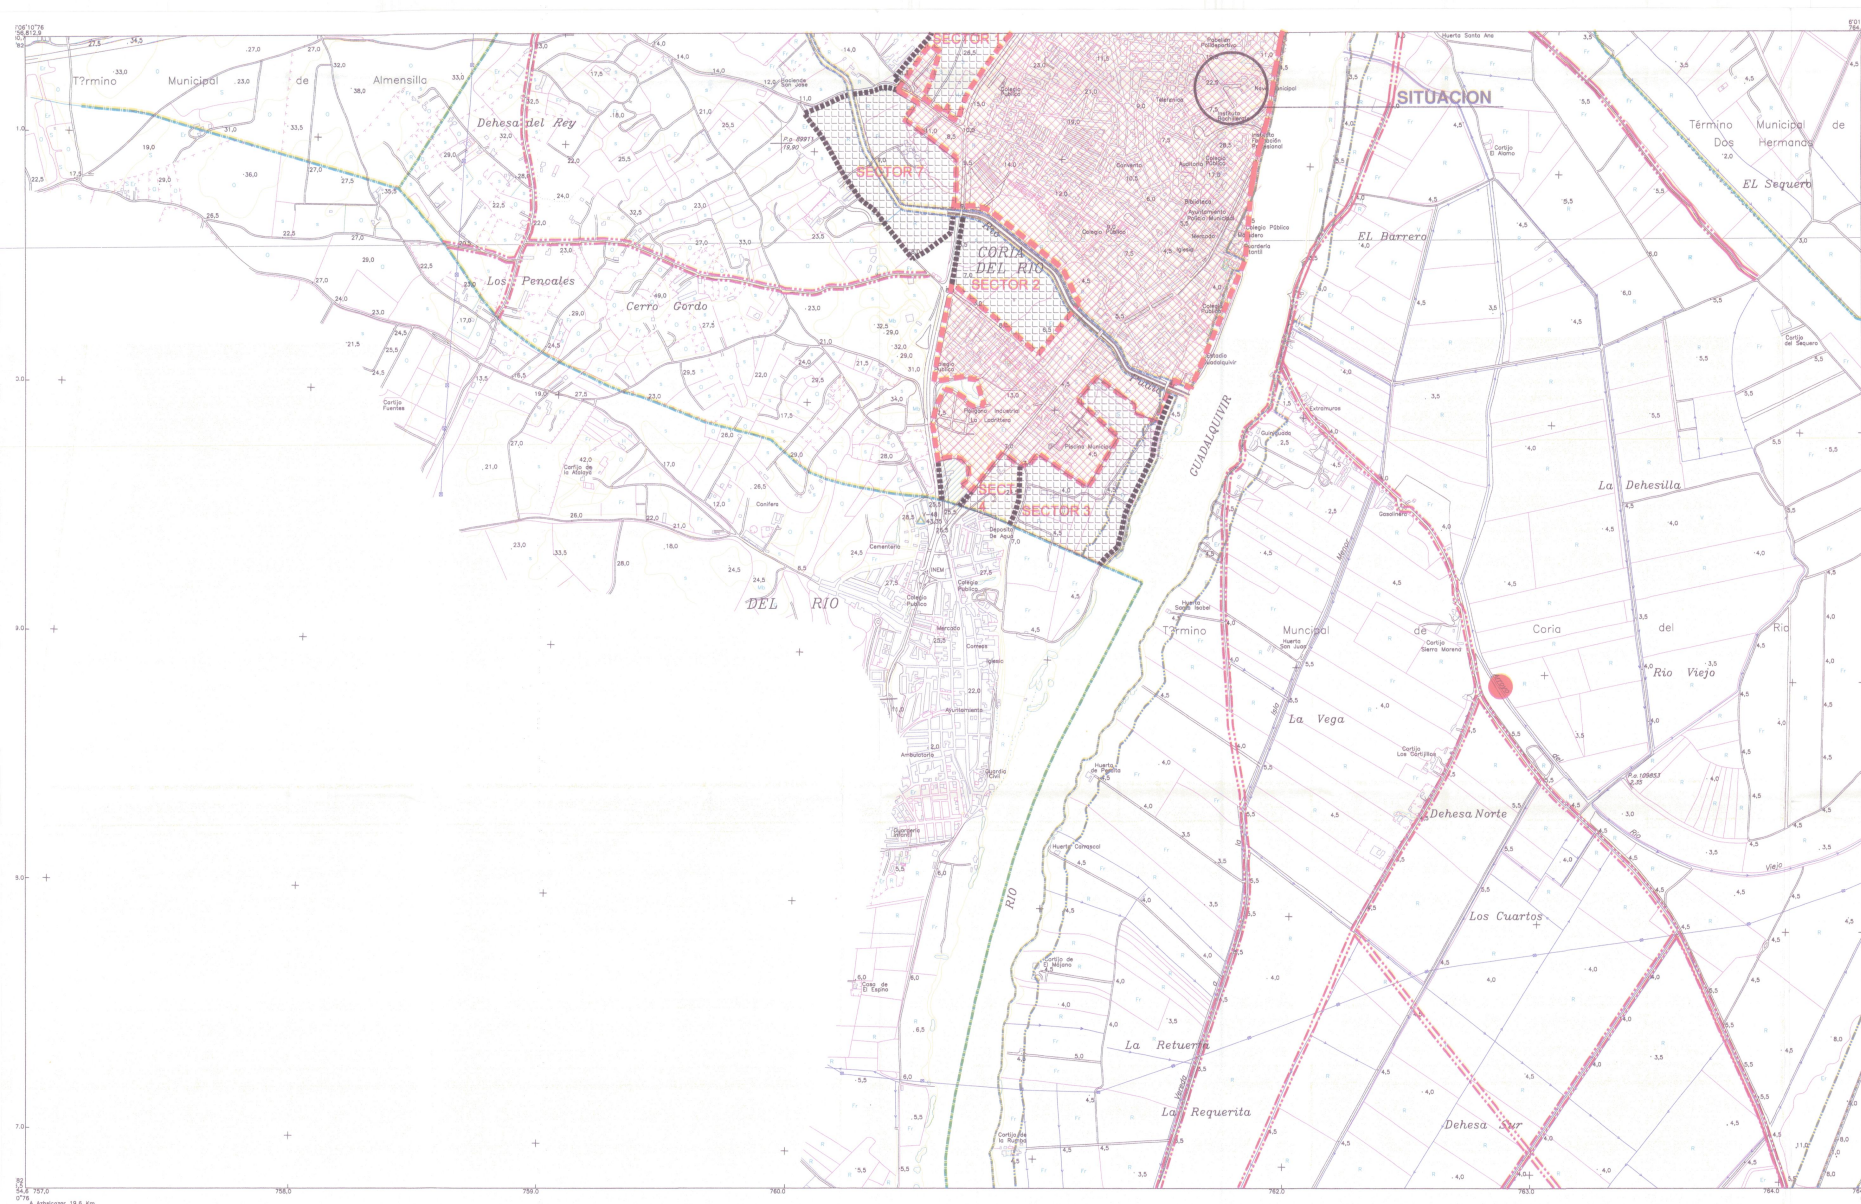

EXCMO. AYUNTAMIENTO DE CORIA DEL RIO

REVISIÓN DE LAS NORMAS SUBSIDIARIAS DE PLANEAMIENTO

APROBACIÓN DEFINITIVA
ENERO DE 2001

CLASIFICACIÓN DEL SUELO

- Límite municipal
- Límite del Suelo Urbano
- Límite del Suelo Apto Para Urbanizar
- Suelo No Urbanizable

CLASES DE SUELO

- URBANO
- APTO PARA URBANIZAR
- SUELO NO URBANIZABLE
- COMÚN
- LÍMITE DE DOMINIO MARÍTIMO-TERRESTRE O DOMINIO PÚBLICO HIDRAULICO (SEGUN CASO) (PROTECCION ESPECIAL)
- LÍMITE DE ZONA DE SERVIDUMBRE
- VÍAS PECUARIAS (PROTECCION ESPECIAL)
- VÍA PECUARIA A DESAFECTAR
- VÍA PECUARIA A DESAFECTAR POR CAMBIO DE TRAZADO
- DESCANSADERO (PROTECCION ESPECIAL)
- PROTECCIÓN ESPECIAL ESPACIOS NATURALES
- HT
- FR

MODIFICACION PUNTUAL N.N.S.S. REFERENTE A MODIFICACION DE ALTURA Y USO EN SOLAR DE PROPIEDAD MUNICIPAL

SITUACION FECHA PLANO Nº
2-11-2005 1

CLASIFICACIÓN DEL SUELO DEL TÉRMINO MUNICIPAL

PLAN NUMERO:
CL 2-2
ESCALA:
1/10.000

SIGNOS CONVENCIONALES

- Carreteras - Hito kilométrico
- Carreteras
- Senda
- Ferrocarril
- Lineas electricas - alta tension
- Lineas electricas - media tension
- Lineas electricas - baja tension
- Lineas telefonicas
- Muro - pared o tapia
- Alarboleo - cerca metálica
- Edificio Publico o singular
- Edificio Privado
- Edificio en construcción
- Muro de contención
- Vertice geodesico (1.º, 2.º y 3.º Orden)
- Vertice topografico - Punto de apoyo
- Límite de Propiedad
- Límite de termino municipal
- Límite de parcelo
- Límite de cultivo
- Desagüe - Arroyo
- Cenel
- Acequia
- Material - Fuente - Pozo
- Plástico - Estanque - transformador
- Torre metálica - Poste - Forato
- 60.0 Curvo de nivel - Coto
- Curvo de drenación
- Seta vivo
- Masa de arboles

USOS DEL SUELO

- MONTE ALTO
- MONTE BAJO
- SEGADO
- REBAÑO
- HUERTA
- VIVERO
- FRUTALES
- OLIVAR
- ERIAL
- PRADOS Y DEHESAS

DISTRIBUCION Y AMBITO

