


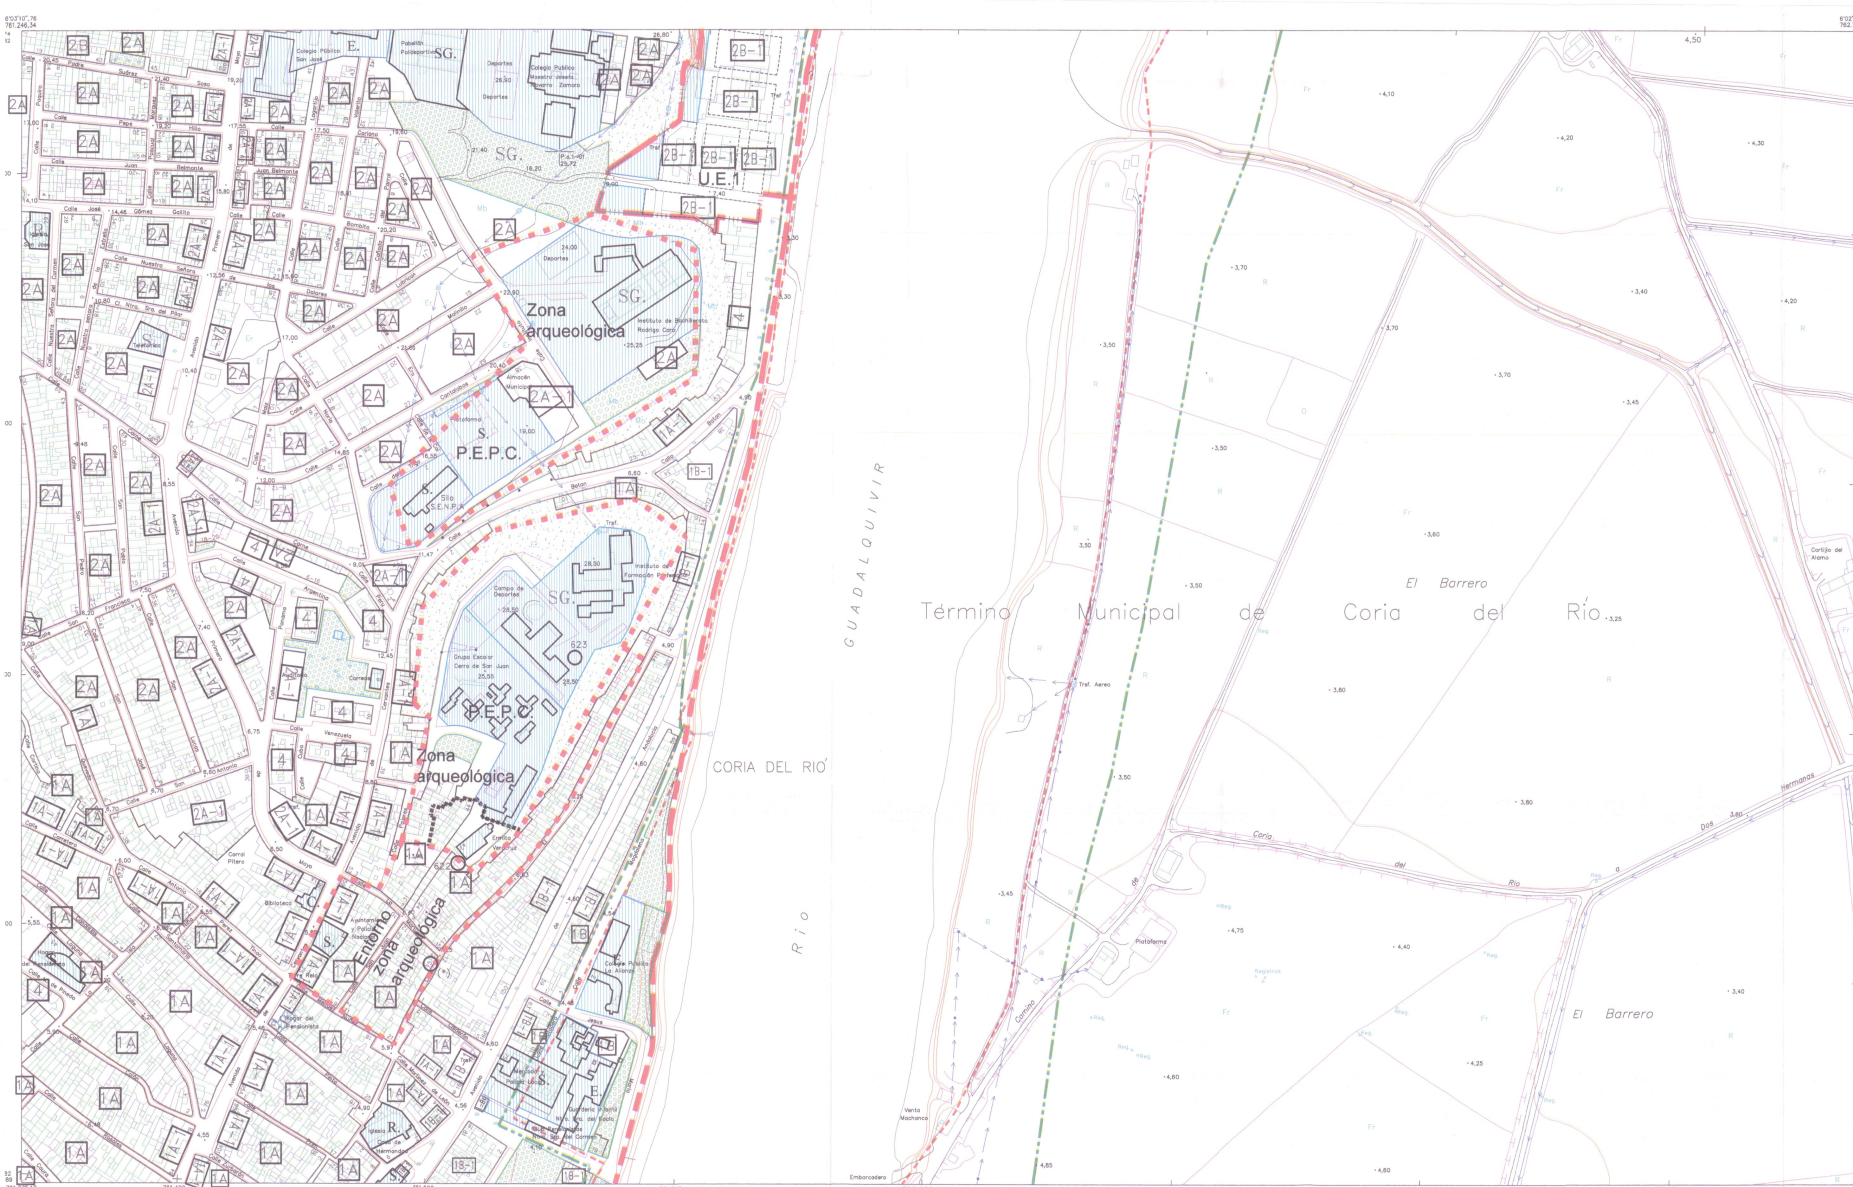

EXCMO. AYUNTAMIENTO
DE CORIA DEL RIO
REVISION DE LAS NORMAS
SUBSIDIARIAS
DE PLANEAMIENTO

APROBACIÓN DEFINITIVA
ENERO DE 2001

DOTACIONES	SISTEMAS GENERALES	DOTACIONES LOCALES
Comunicaciones y red viaria local	S.G. S.G. S.G.	
Espacios libres	S.G. S.G.	
Equipamiento colectivo	S.G. S.G.	

CLASIFICACION DEL SUELO URBANO Y URBANIZABLE	
Limite del Suelo Urbano	---
Limite del Suelo Apto Para Urbanizar	---
Limite Termina Municipal	---
Limite U.A.	---
Limite de Protección Arqueologica	---
Linea de Dominio Público	---
Maritima Terrestre y D.P. Hidráulica	---
Linea de servidumbre de protección D.P. Maritima Terrestre	---

CALIFICACION DEL SUELO URBANO Y URBANIZABLE	
SUELO URBANO	
1	ZONA 1 (CASCO TRADICIONAL)
2	ZONA 2 (ZONA DE CRECIMIENTO)
3	ZONA 3 (RESIDENCIAL EN ENSANCHÉ)
4	ZONA 4 (MANTENIMIENTO DE LA EDIFICACION)
5	ZONA 5 (CIUDAD JARDIN)
6	ZONA 6 (TOLERANCIA INDUSTRIAL)
7	ZONA 7 (INDUSTRIAL)
8	ZONA 8 (COMERCIAL)
9	ZONA 9 (REMISION A PLANEAMIENTO APROBADO)
	SUELO NO EDIFICABLE POR PENDIENTE SUPERIOR AL 50%
	ESPACIOS LIBRES
	EQUIPAMIENTOS
C	Cultural
D	Deportivo
E	Escolar
R	Religioso
S	Social
Sp	Social privado
SUELO NO URBANIZABLE	
	SUELO NO URBANIZABLE DE ESPECIAL PROTECCIÓN DE ESPACIOS NATURALES
	EQUIPAMIENTO COLECTIVO

ORDENACIÓN URBANISTICA
DEL SUELO URBANO
Y APTO PARA URBANIZAR

MODIFICACION PUNTUAL N.N.S.S.
REFERENTE A MODIFICACION DE ALTURA Y USO
EN SOLAR DE PROPIEDAD MUNICIPAL

ORDENACION MODIFICADA
FECHA
2-11-2005
PLANO Nº
3

PLANO NUMERO:
O B2
ESCALA:
1/2.000

SIGNOS CONVENCIONALES			
Carreteras - Hita Matrimonial	Edificio Publico o singular	Desague - Arroyo	
Carretera carreteras	Edificio Privado	Canal	
Senda	Edificio en construcción	Acueducto	
Ferrocarril	Muro de contención	Manantial-Fuente-Pozo	
Linea electrica - alta tension	Vertice geodesico 1º, 2º y 3º Orden	Pasado-Canalque - transformador	
Linea electrica - media tension	Vertice topografico - Punto de apoyo	Torre metalica - Poste - Faros	
Linea electrica - baja tension	Limite de Privacidad	Curva de depresion	
Linea telefonica	Limite de termino municipal	Sello vivo	
Muro - pared o tapia	Limite de parcelo	Mosa de arbores	
Alombrado - cerco metalico	Limite de cultivo		
USOS DEL SUELO			
Mt	MONTE ALTO	S	SEGADO
Mb	MONTE BAJO	R	REGADO
H	HUERTA	F	FRUTALES
V	VÍREDO	O	OLIVAR
P	PRADOS Y DEHESAS	E	ERIAL

PLANEAMIENTO DE DESARROLLO Y GESTION	
SUELO URBANO	
Alineaciones	
Delimitación de Ámbitos	
Unidades de Ejecución	
Planes Especiales de Reforma Interior	
Planeamiento incorporado	
SUELO APTO PARA URBANIZAR	
Delimitación de Sectores	
Sectores de Plan Parcial	
REFERENCIA DE LA SIMBOLOGÍA	
Zona	2B-2
Nivel	
Grado	

DISTRIBUCION Y AMBITO	
SUELO URBANO	
Alineaciones	
Delimitación de Ámbitos	
Unidades de Ejecución	
Planes Especiales de Reforma Interior	
Planeamiento incorporado	
SUELO APTO PARA URBANIZAR	
Delimitación de Sectores	
Sectores de Plan Parcial	
REFERENCIA DE LA SIMBOLOGÍA	
Zona	2B-2
Nivel	
Grado	

