




LEYENDA



CORNISA DEL ALJARAFE

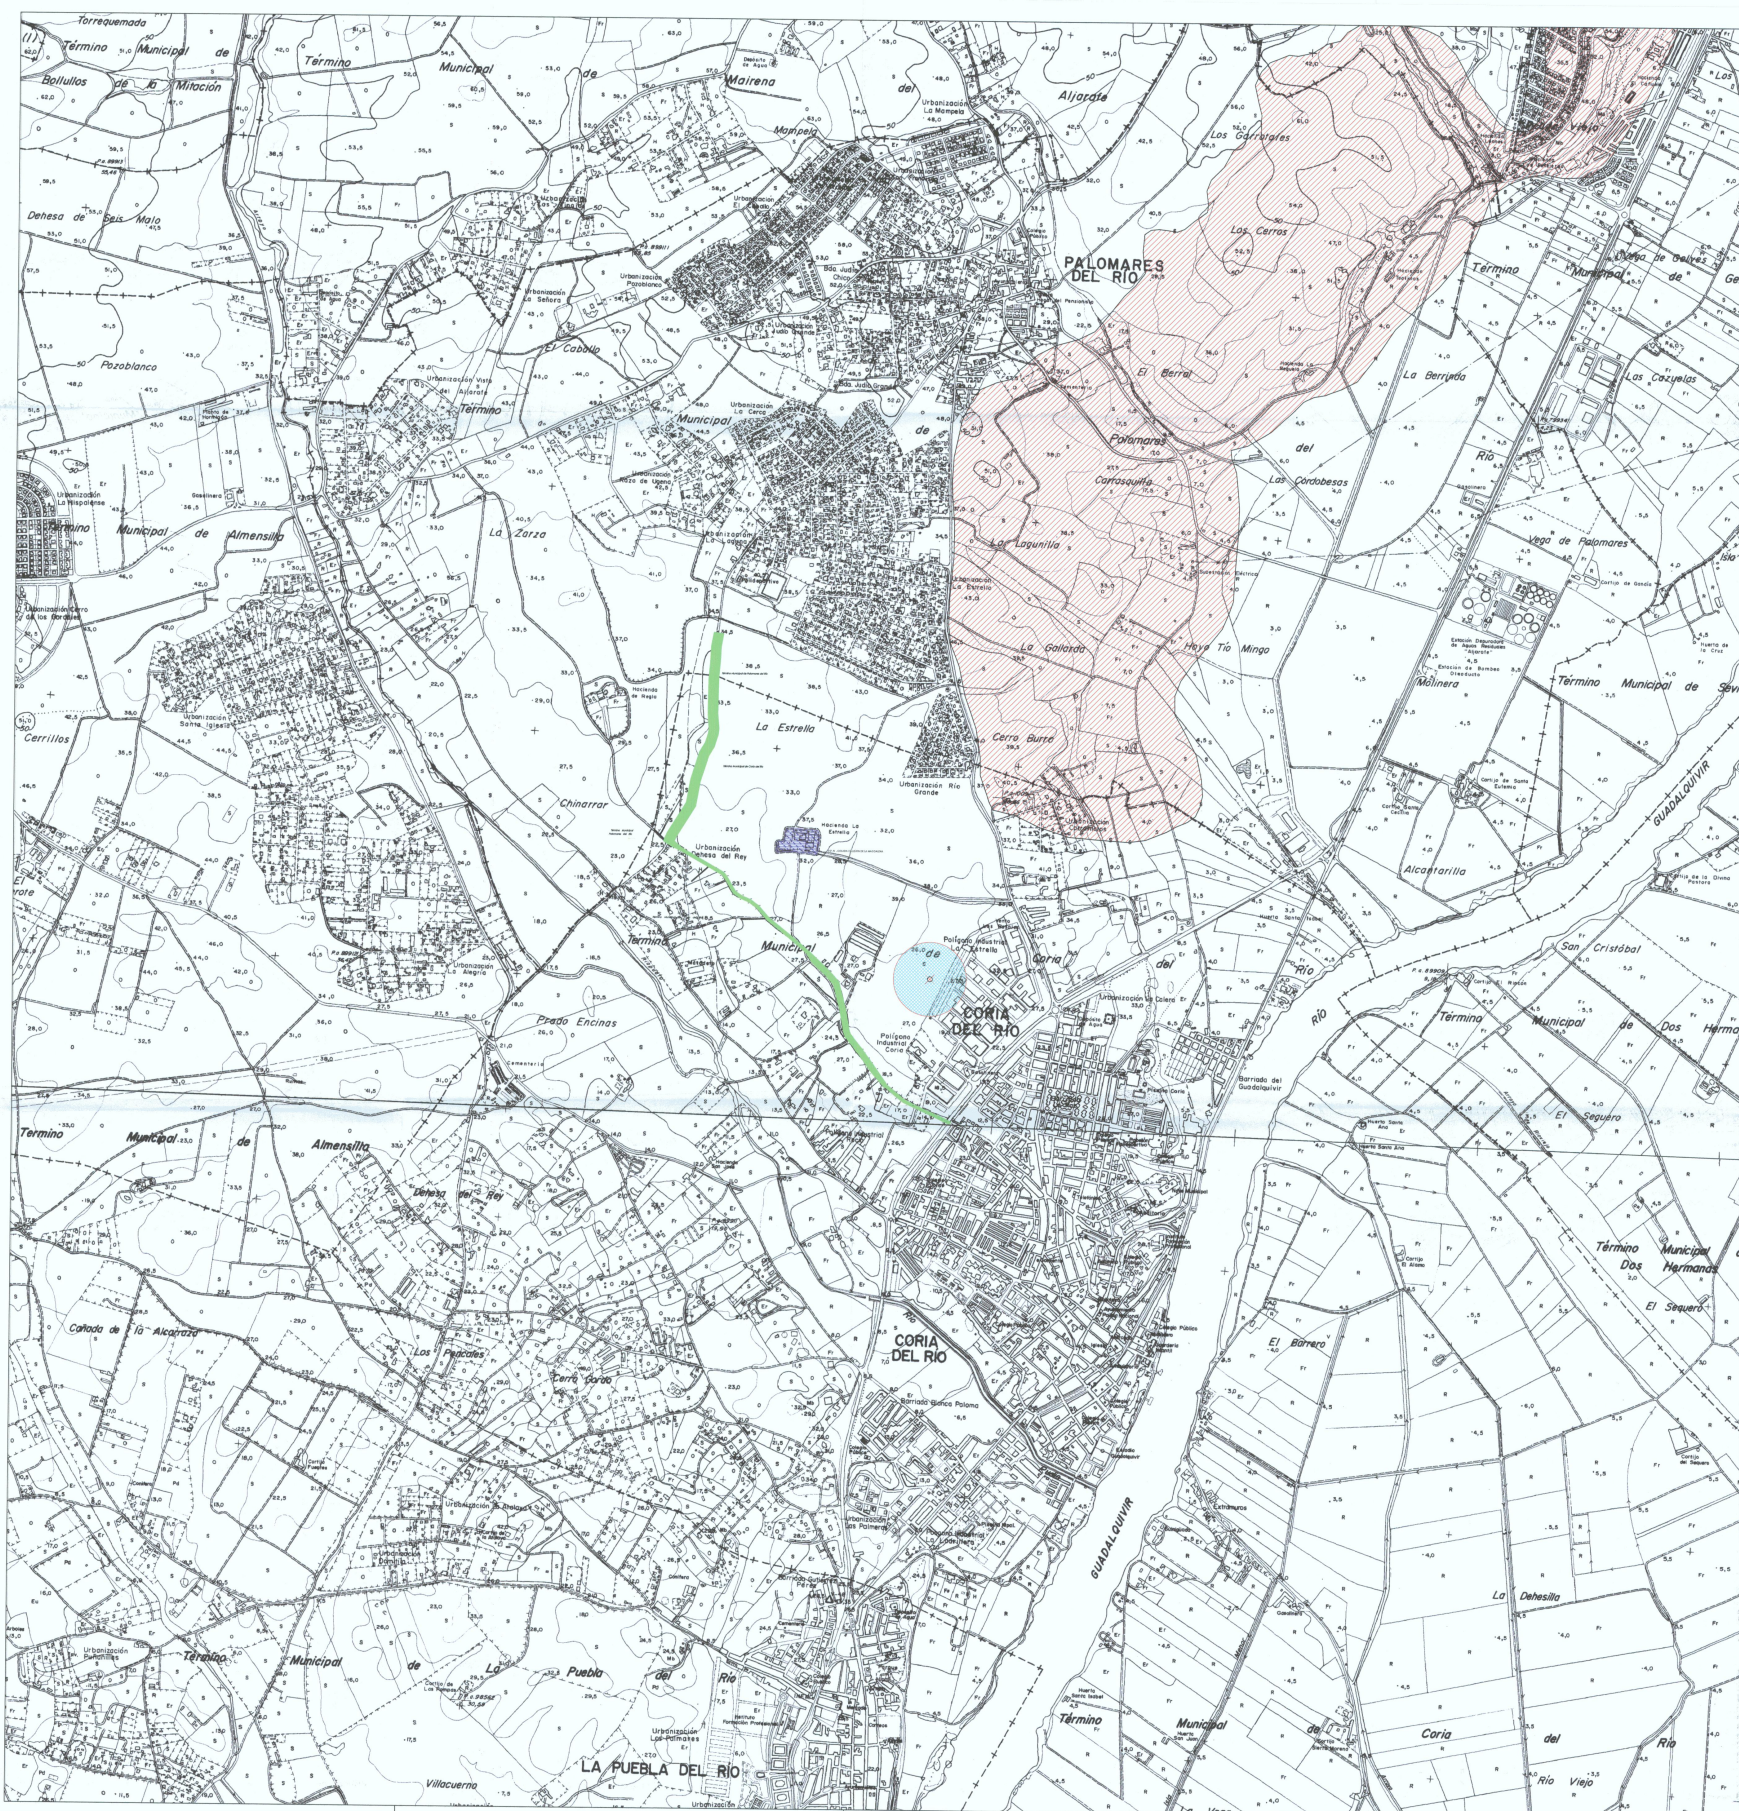

HACIENDA LA ESTRELLA



YACIMIENTO ARQUEOLÓGICO



VÍAS PECUARIAS



DILIGENCIA Para hacer constar que este documento ha sido aprobado por el Comité de este Ayuntamiento, en sesión celebrada el día 13 DE JUN 2005.
EL SECRETARIO,



ESTUDIO DE IMPACTO AMBIENTAL INNOVACIÓN MEDIANTE MODIFICACIÓN

PROPIETARIO	AGLESA, S.L. ESTACADA RASO, S.L.
EMPLAZAMIENTO	HACIENDA NUESTRA SEÑORA DE LA ESTRELLA TÉRMINO MUNICIPAL CORIA DEL RÍO, SEVILLA
Nº PLANO	6 ELEMENTOS PROTEGIDOS
EXPOT.	ESCALA 1:10.000
FECHA	ABRIL-2005

EL PROMOTOR, INGENIERO TÉCNICO INDUSTRIAL,

AGLESA, S.L.
ESTACADA RASO, S.L.



DAVID OLIVA ABASCAL
Nº CO. 5.893