


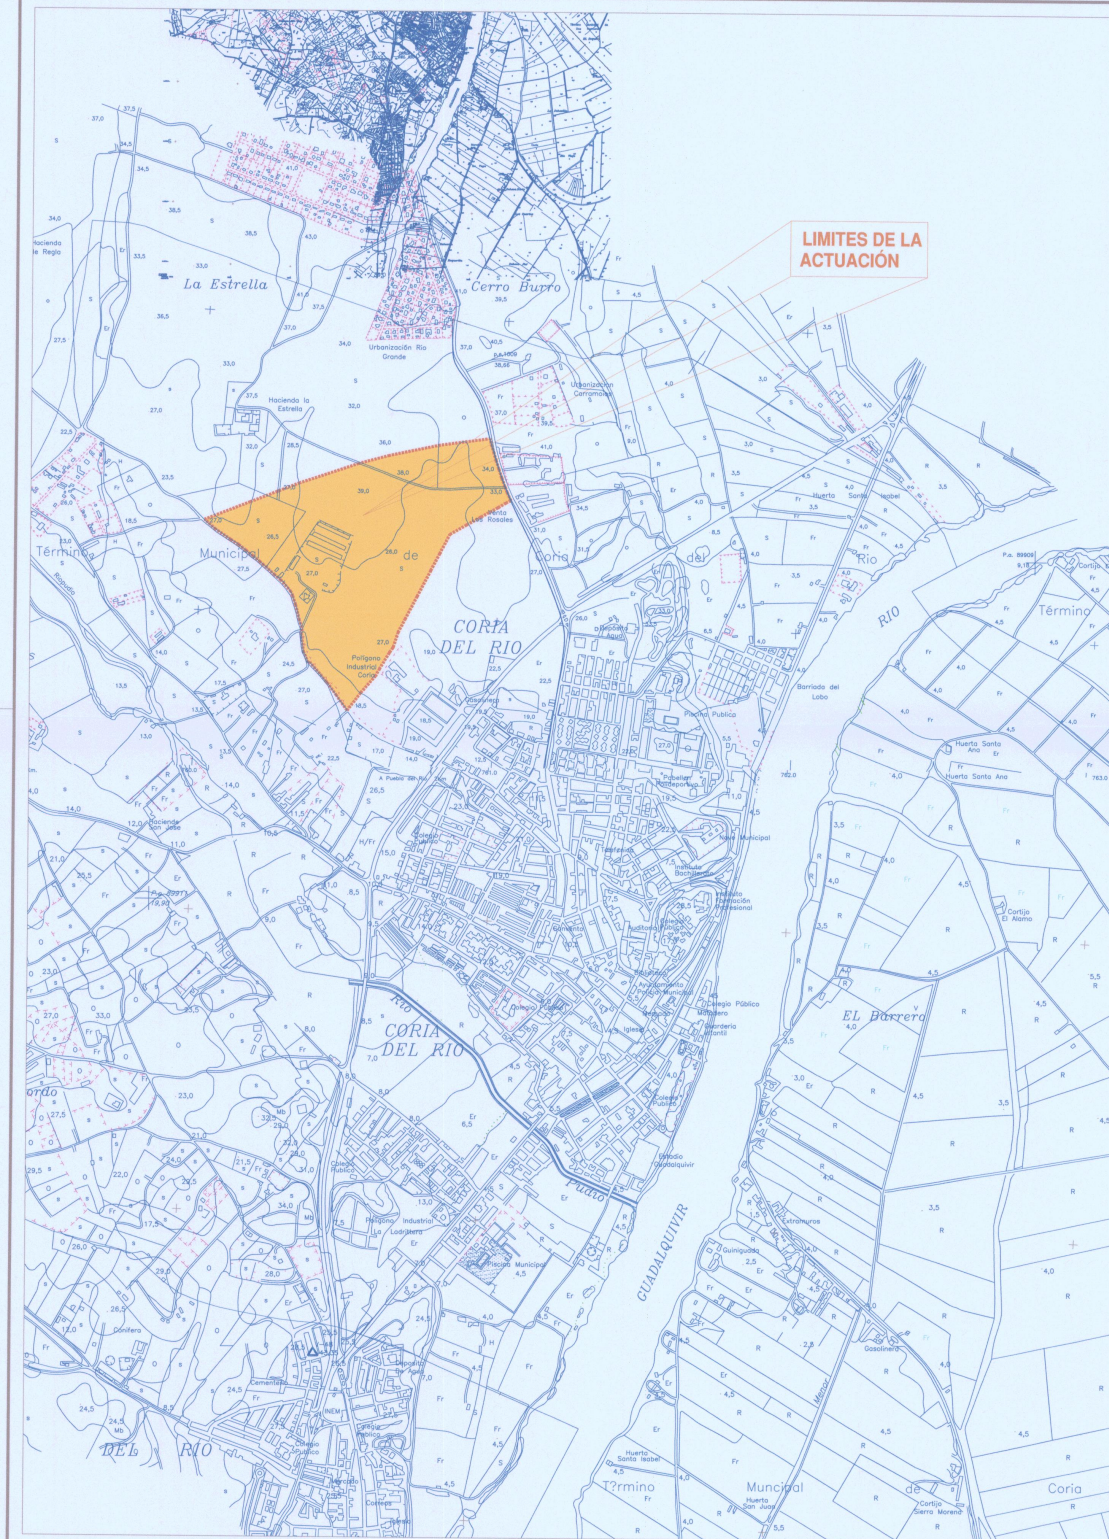

JUNTA DE ANDALUCÍA
CONSEJERÍA DE VIVIENDA Y ORDENACIÓN DEL TERRITORIO
Delegación Provincial de Sevilla

03 JUL. 2009

APROBADO DEFINITIVAMENTE
En los términos de la Resolución de la Sección de
Urbanismo de la Corporación Provincial de Ordenación
del Territorio y Urbanismo de Sevilla

(APROBACIÓN PROVISIONAL)

AYUNTAMIENTO DE CORIA DEL RIO. (Sevilla)

INNOVACIÓN Nº 1, MEDIANTE MODIFICACIÓN DE LAS NORMAS SUBSIDIARIAS DE CORIA DEL RIO. (Sevilla) FINCA "LA ESTRELLA", llamada "Ampliación de La Estrella"

SITUACIÓN GENERAL

ESCALA: 1/10000. PLANO Nº

FECHA: FEBRERO 2009

ANULA AL

 $1-0$ 

AYUNTAMIENTO
CORIA DEL RIO



ARQUITECTA: MARÍA JOSÉ SORO BERNALDEZ COLEGIADA Nº. 2.423 DEL C.O.A. SEVILLA