


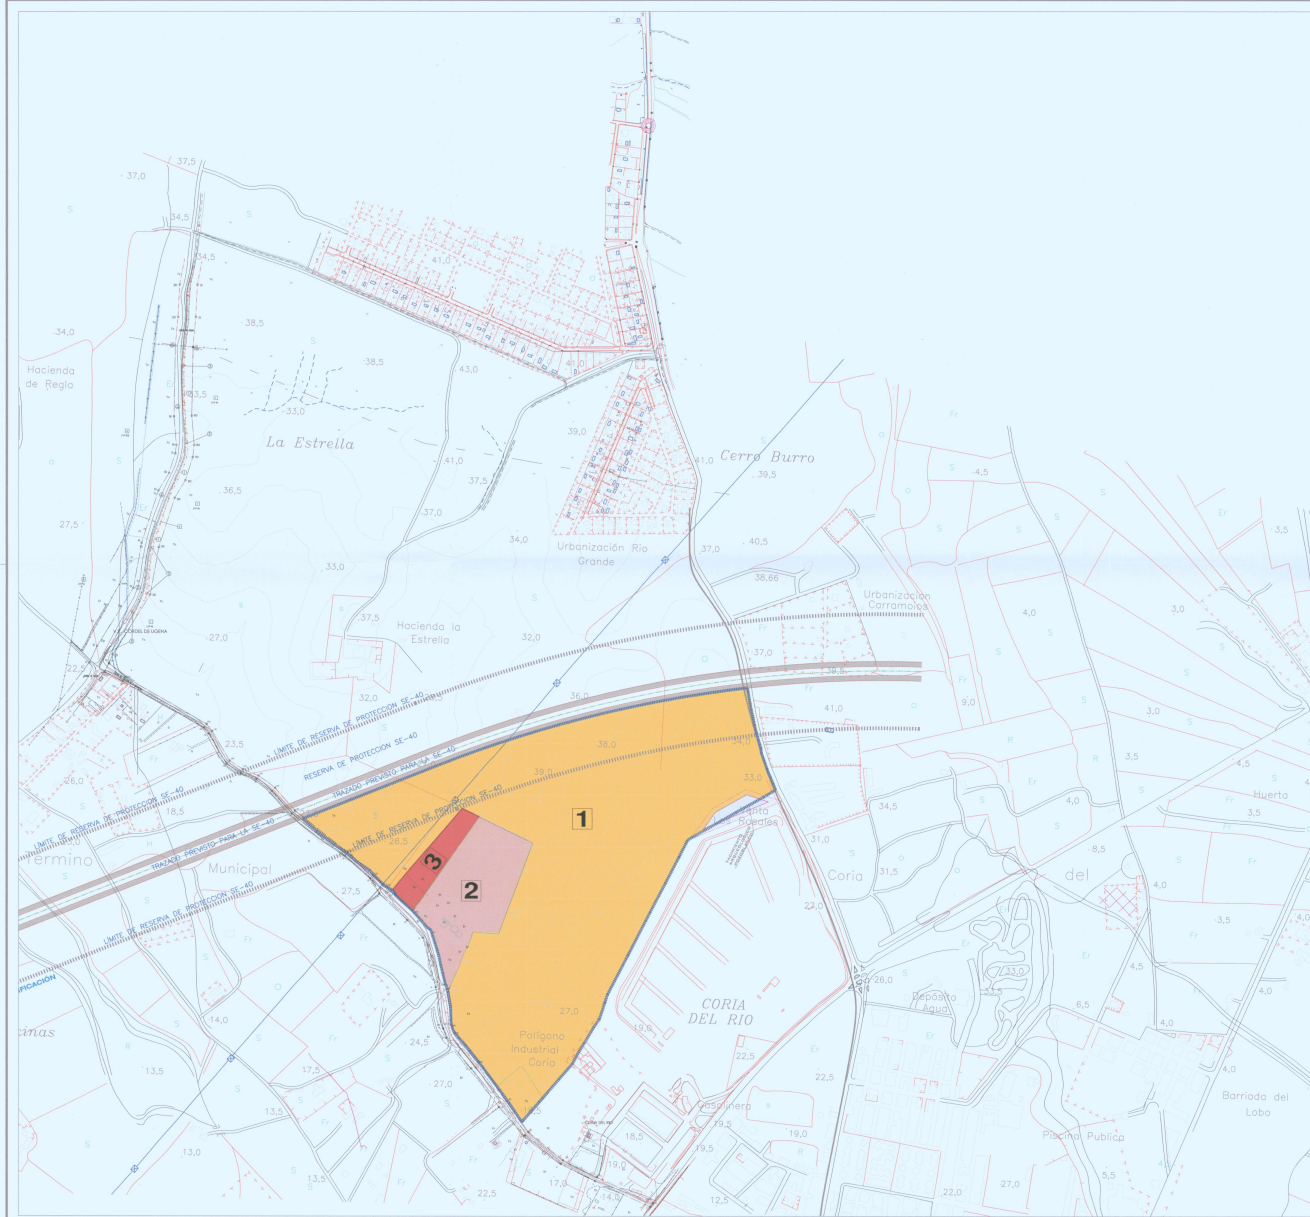

JUNTA DE AGRICULTURA  
CONSEJO DE FISCALIZACIÓN DEL TERRITORIO  
Delegación Provincia de Sevilla

03 JUL. 2009

APROBADO DEFINITIVAMENTE  
En las sesiones de la Presidencia de la Comisión de  
Urbanismo de la C.O.A. de las Propiedades de Calificación  
del Territorio y su entorno de Sevilla.



| PERMISO DE LA ACTUACIÓN                                               | RELACIÓN DE PROPIEDADES                                                                   |                                                                             |                                                                             | TRAZADO PREVISTO PARA SE-40   | YACIMIENTO ARQUEOLÓGICO "BOSQUELANO" DELIMITACIÓN ARQUEOLÓGICA MÁS ZONA DE PROTECCIÓN |
|-----------------------------------------------------------------------|-------------------------------------------------------------------------------------------|-----------------------------------------------------------------------------|-----------------------------------------------------------------------------|---|---------------------------------------------------------------------------------------|
|                                                                       | <b>1</b><br>ALDEA S.L. Y EDIFICACIÓN DEL RASO<br>SUPERFICIE: ...500.746,13 M <sup>2</sup> | <b>2</b><br>LA SAGA AVICOLA S.L.<br>SUPERFICIE: ...42.000,37 M <sup>2</sup> | <b>3</b><br>JUAN BENITEZ BARRERA<br>SUPERFICIE: ...12.129,45 M <sup>2</sup> | TRAZADO PREVISTO PARA SE-40<br>LÍNEA DE PROTECCIÓN PARA SE-40<br>TRAZADO PREVISTO PARA SE-40<br>LÍNEA DE PROTECCIÓN PARA SE-40 |                                                                                       |
| <b>SUPERFICIE TOTAL DE LA ACTUACIÓN:</b><br>415.377,95 M <sup>2</sup> | <b>SUPERFICIE TOTAL DE PROPIEDADES:..... 415.377,95 M<sup>2</sup></b>                     |                                                                             |                                                                             |   |                                                                                       |



AYUNTAMIENTO  
CORIA DEL RIO

(APROBACIÓN PROVISIONAL)

AYUNTAMIENTO DE CORIA DEL RIO. ( Sevilla)

INNOVACIÓN Nº 1, MEDIANTE MODIFICACIÓN DE LAS NORMAS SUBSIDIARIAS DE CORIA DEL RIO. (Sevilla) FINCA "LA ESTRELLA", llamada "Ampliación de La Estrella"

PROPIEDADES



ARQUITECTA: MARÍA JOSÉ SORO BERNALDEZ COLEGIADA Nº. 2.423 DEL C.O.A. SEVILLA

ESCALA: 1:5000 PLANO Nº

FECHA: FEBRERO 2009

ANULA AL

I-02