


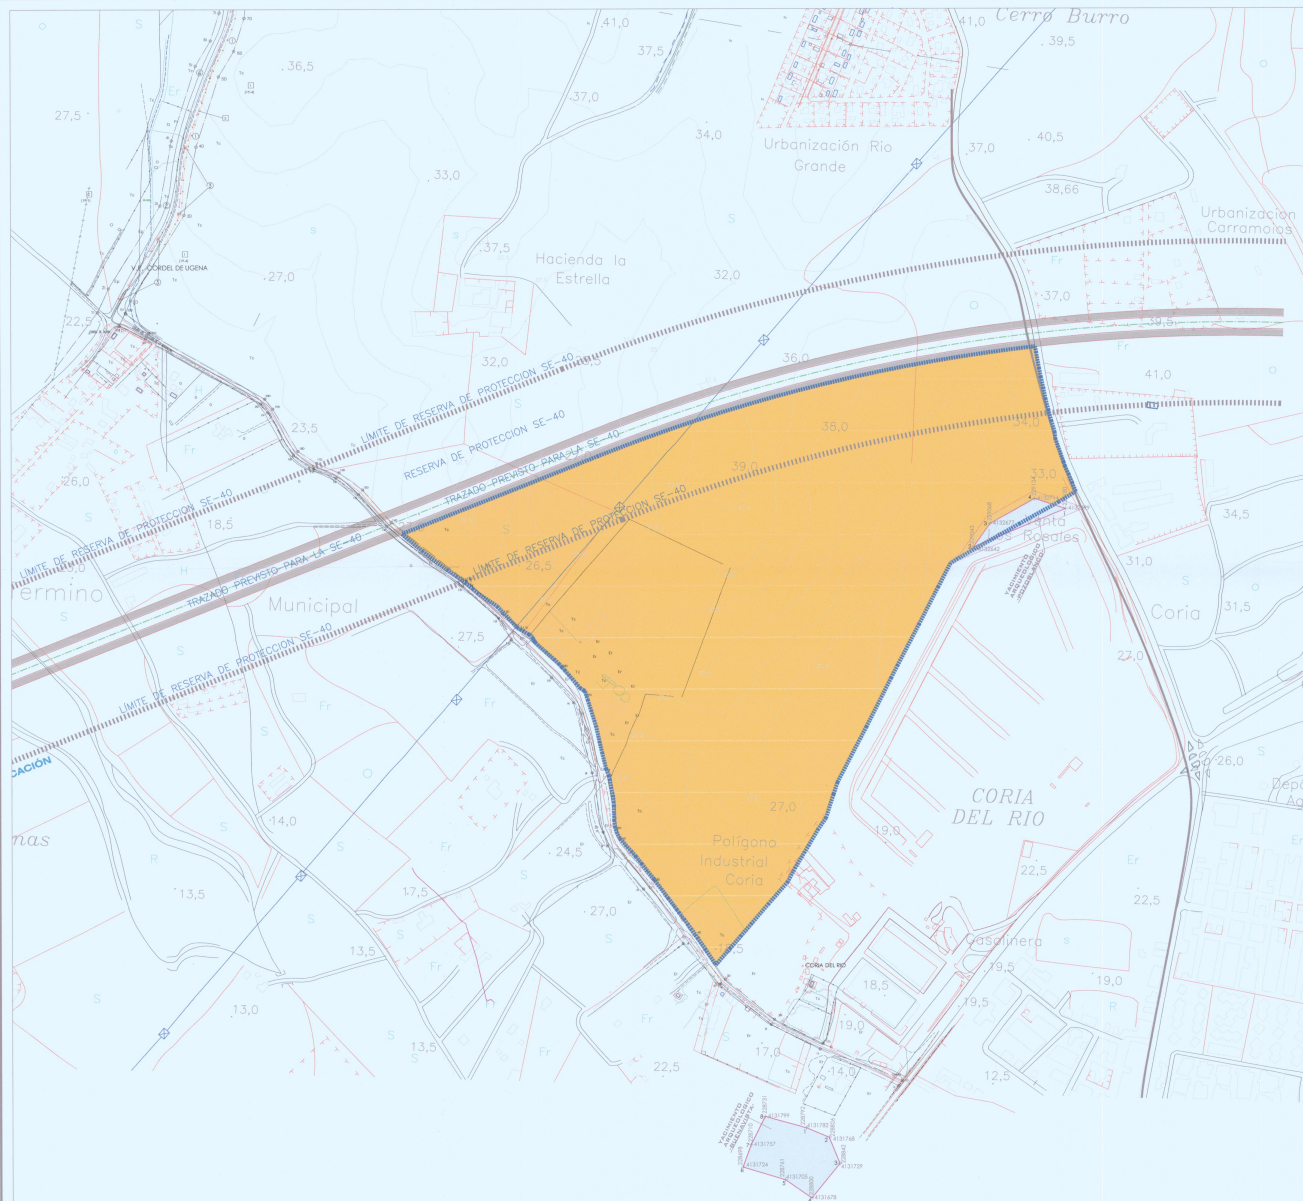

JUNTA DE ANDALUCÍA
CONSEJERÍA DE VIVIENDA Y ORDENACIÓN DEL TERRITORIO
Departamento de Urbanismo

03 JUL 2009

APROBADO DEFINITIVAMENTE
Por las Ordenanzas de la Corporación de Coria del Río, de 15 de Julio de 2009, en virtud de la cual se aprueba definitivamente el presente proyecto de modificación de las Normas Subsidiarias de Urbanismo de Coria del Río.



PERMISO DE LA ACTUACIÓN		YACIMENTOS ARQUEOLÓGICOS	
	TRAZADO PREVISTO PARA LA SE-40	YACIMIENTO "POZOBLANCO"	
		YACIMIENTO "BUENAVISTA"	
	TRAZADO PREVISTO PARA LA SE-40	PUNTO	COORDENADAS U.T.M.
		1	228792 / 4137762
		2	228820 / 4137768
		3	228842 / 4137729
	TRAZADO PREVISTO PARA LA SE-40	4	228860 / 4137670
		5	228761 / 4137760
		6	228686 / 4137724
		7	228771 / 4137787
		8	228721 / 4137790



AYUNTAMIENTO
CORIA DEL RIO

(APROBACIÓN PROVISIONAL)

AYUNTAMIENTO DE CORIA DEL RIO. (Sevilla)

INNOVACIÓN Nº 1, MEDIANTE MODIFICACIÓN DE LAS NORMAS SUBSIDIARIAS DE CORIA DEL RIO. (Sevilla) FINCA "LA ESTRELLA", llamada "Ampliación de La Estrella"

UBICACIÓN Y DELIMITACIÓN DE YACIMENTOS ARQUEOLÓGICOS

ESCALA: 1:5000 PLANO Nº



ARQUITECTA: MARÍA JOSÉ SORO GONZÁLEZ COLEGIADA Nº 2.423 DEL C.O.A. SEVILLA

FECHA: FEBRERO 2009

ANULA AL

I-03