




JUNTA DE ANDALUCÍA
 CONSEJO DE ALDEAS Y ORDENACIÓN DEL TERRITORIO
 (Resolución Provincial de Sevilla)
 03 JUL. 2009
 APROBADO DEFINITIVAMENTE
 Por las señorías de la Comisión de Urbanismo de la Junta de Andalucía y el Ayuntamiento de Coria del Río.

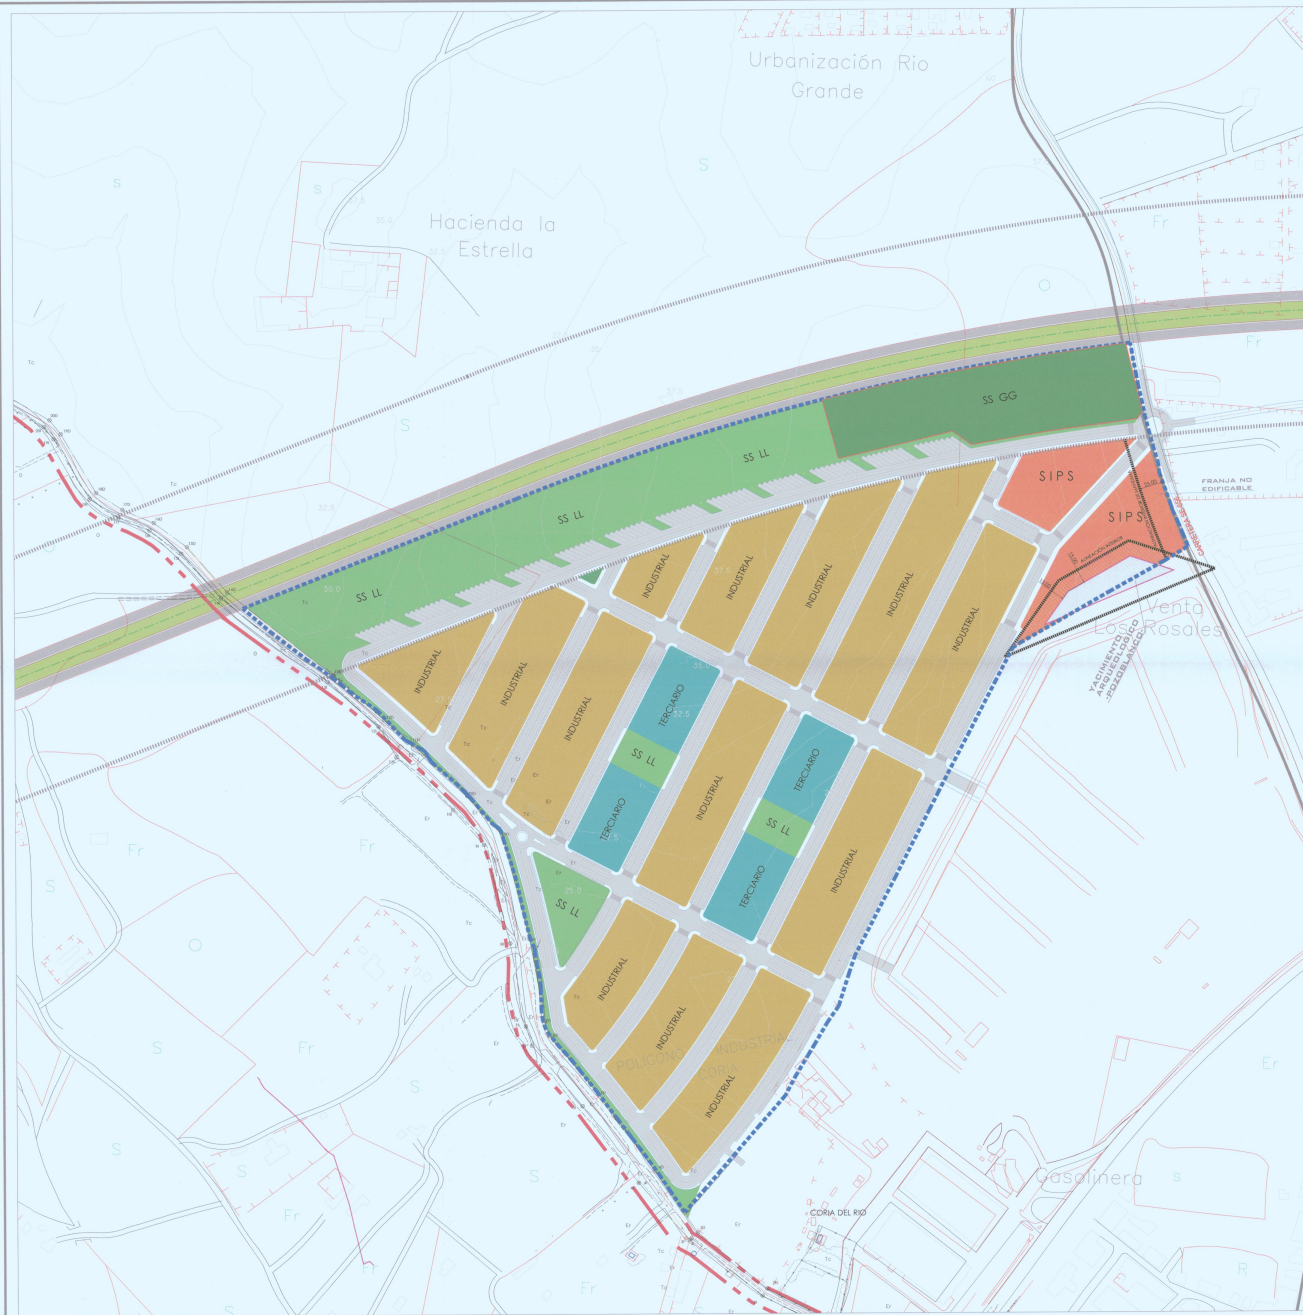

INDUSTRIAL INDUSTRIAL	TERCIARIO TERCIARIO	SUELO DE INTERÉS PÚBLICO SOCIAL SIPSI	ZONAS VERDES SS LL	ZONAS VERDES SS LL SS GG	TRAZADO PREVISTO PARA SE-40 RESERVA PROTECCIÓN PARA SE-40	PERÍMETRO DE LA ACTUACIÓN	DELIMITACIÓN ARQUEOLÓGICA Y FRANJA NO EDIFICABLE
--------------------------	------------------------	--	-----------------------	-----------------------------	--	---------------------------	--



(APROBACIÓN PROVISIONAL)

AYUNTAMIENTO DE CORIA DEL RIO. (Sevilla)

INNOVACIÓN Nº 1, MEDIANTE MODIFICACIÓN DE LAS NORMAS SUBSIDIARIAS DE CORIA DEL RIO. (Sevilla) FINCA "LA ESTRELLA", llamada "Ampliación de La Estrella"

ALINEACIÓN INTERIOR DE MANZANA

ESCALA: 1:2500 PLANO Nº

FECHA: FEBRERO 2009

ANULA AL

O-03

ARQUITECTA: MARÍA JOSÉ SORO SÁNCHEZ COLEGADA Nº 2.423 DEL C.O.A. SEVILLA