


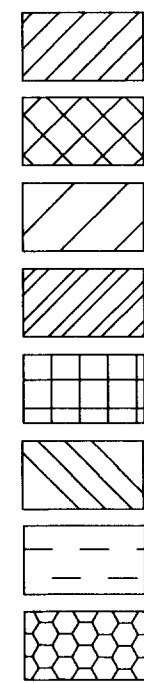

- RESIDENCIAL UNIFAMILIAR PAREADA O AISLADA (1)
- RESIDENCIAL UNIFAMILIAR ADOSADA PROTEGIDA (2)
- RESIDENCIAL ADOSADA CON ACCESO COMUN (3)
- TERCIARIO (4)
- ESPACIOS LIBRES (5)
- ESCOLAR (E)
- S.I.P.S. (S)
- ZONA DEPORTIVA PRIVADA (7)



PLAN PARCIAL DEL S.A.U. RESIDENCIAL/4
AREA DE REPARTO 4.

CORA DEL RIO

SEVILLA

ZONIFICACION Y USOS

ESCALA 1:500	N 010 P.1
FECHA FEBRERO 2.003	EXP: 2593
MODIF.	ARQUITECTOS
PROPIETARIO	LUIS F. GOMEZ STERN ANTONIO MARTINEZ GONZALEZ JOSE MARIA TORO