
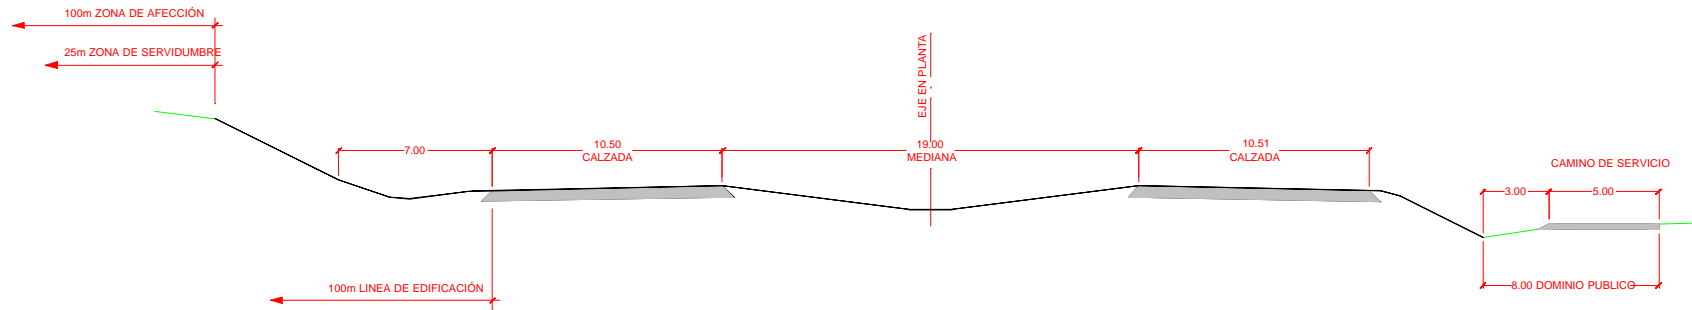



AUTOVÍA DE CIRCUNVALACIÓN SE-40

SECCIONES TIPO

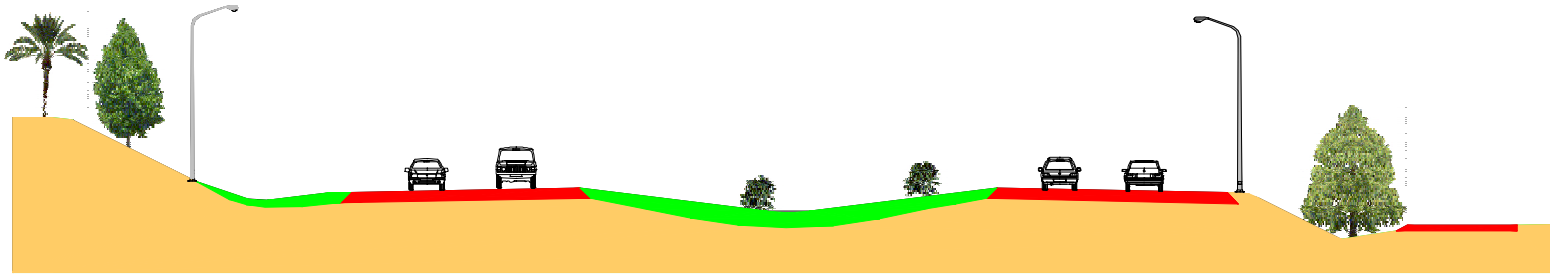

SECCIONES TIPO DEL TUNEL

SECCION DE TUNEL CON 3 CARRILES

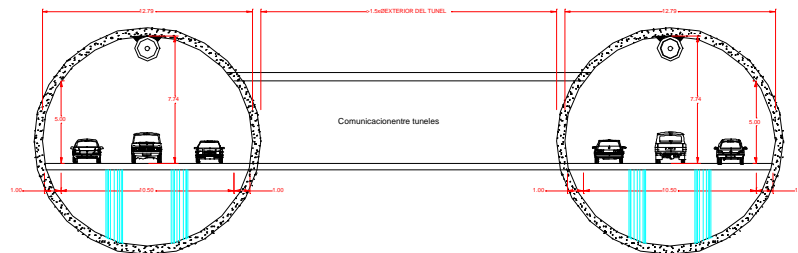

SECCION DE TUNEL CON 2 CARRILES

