
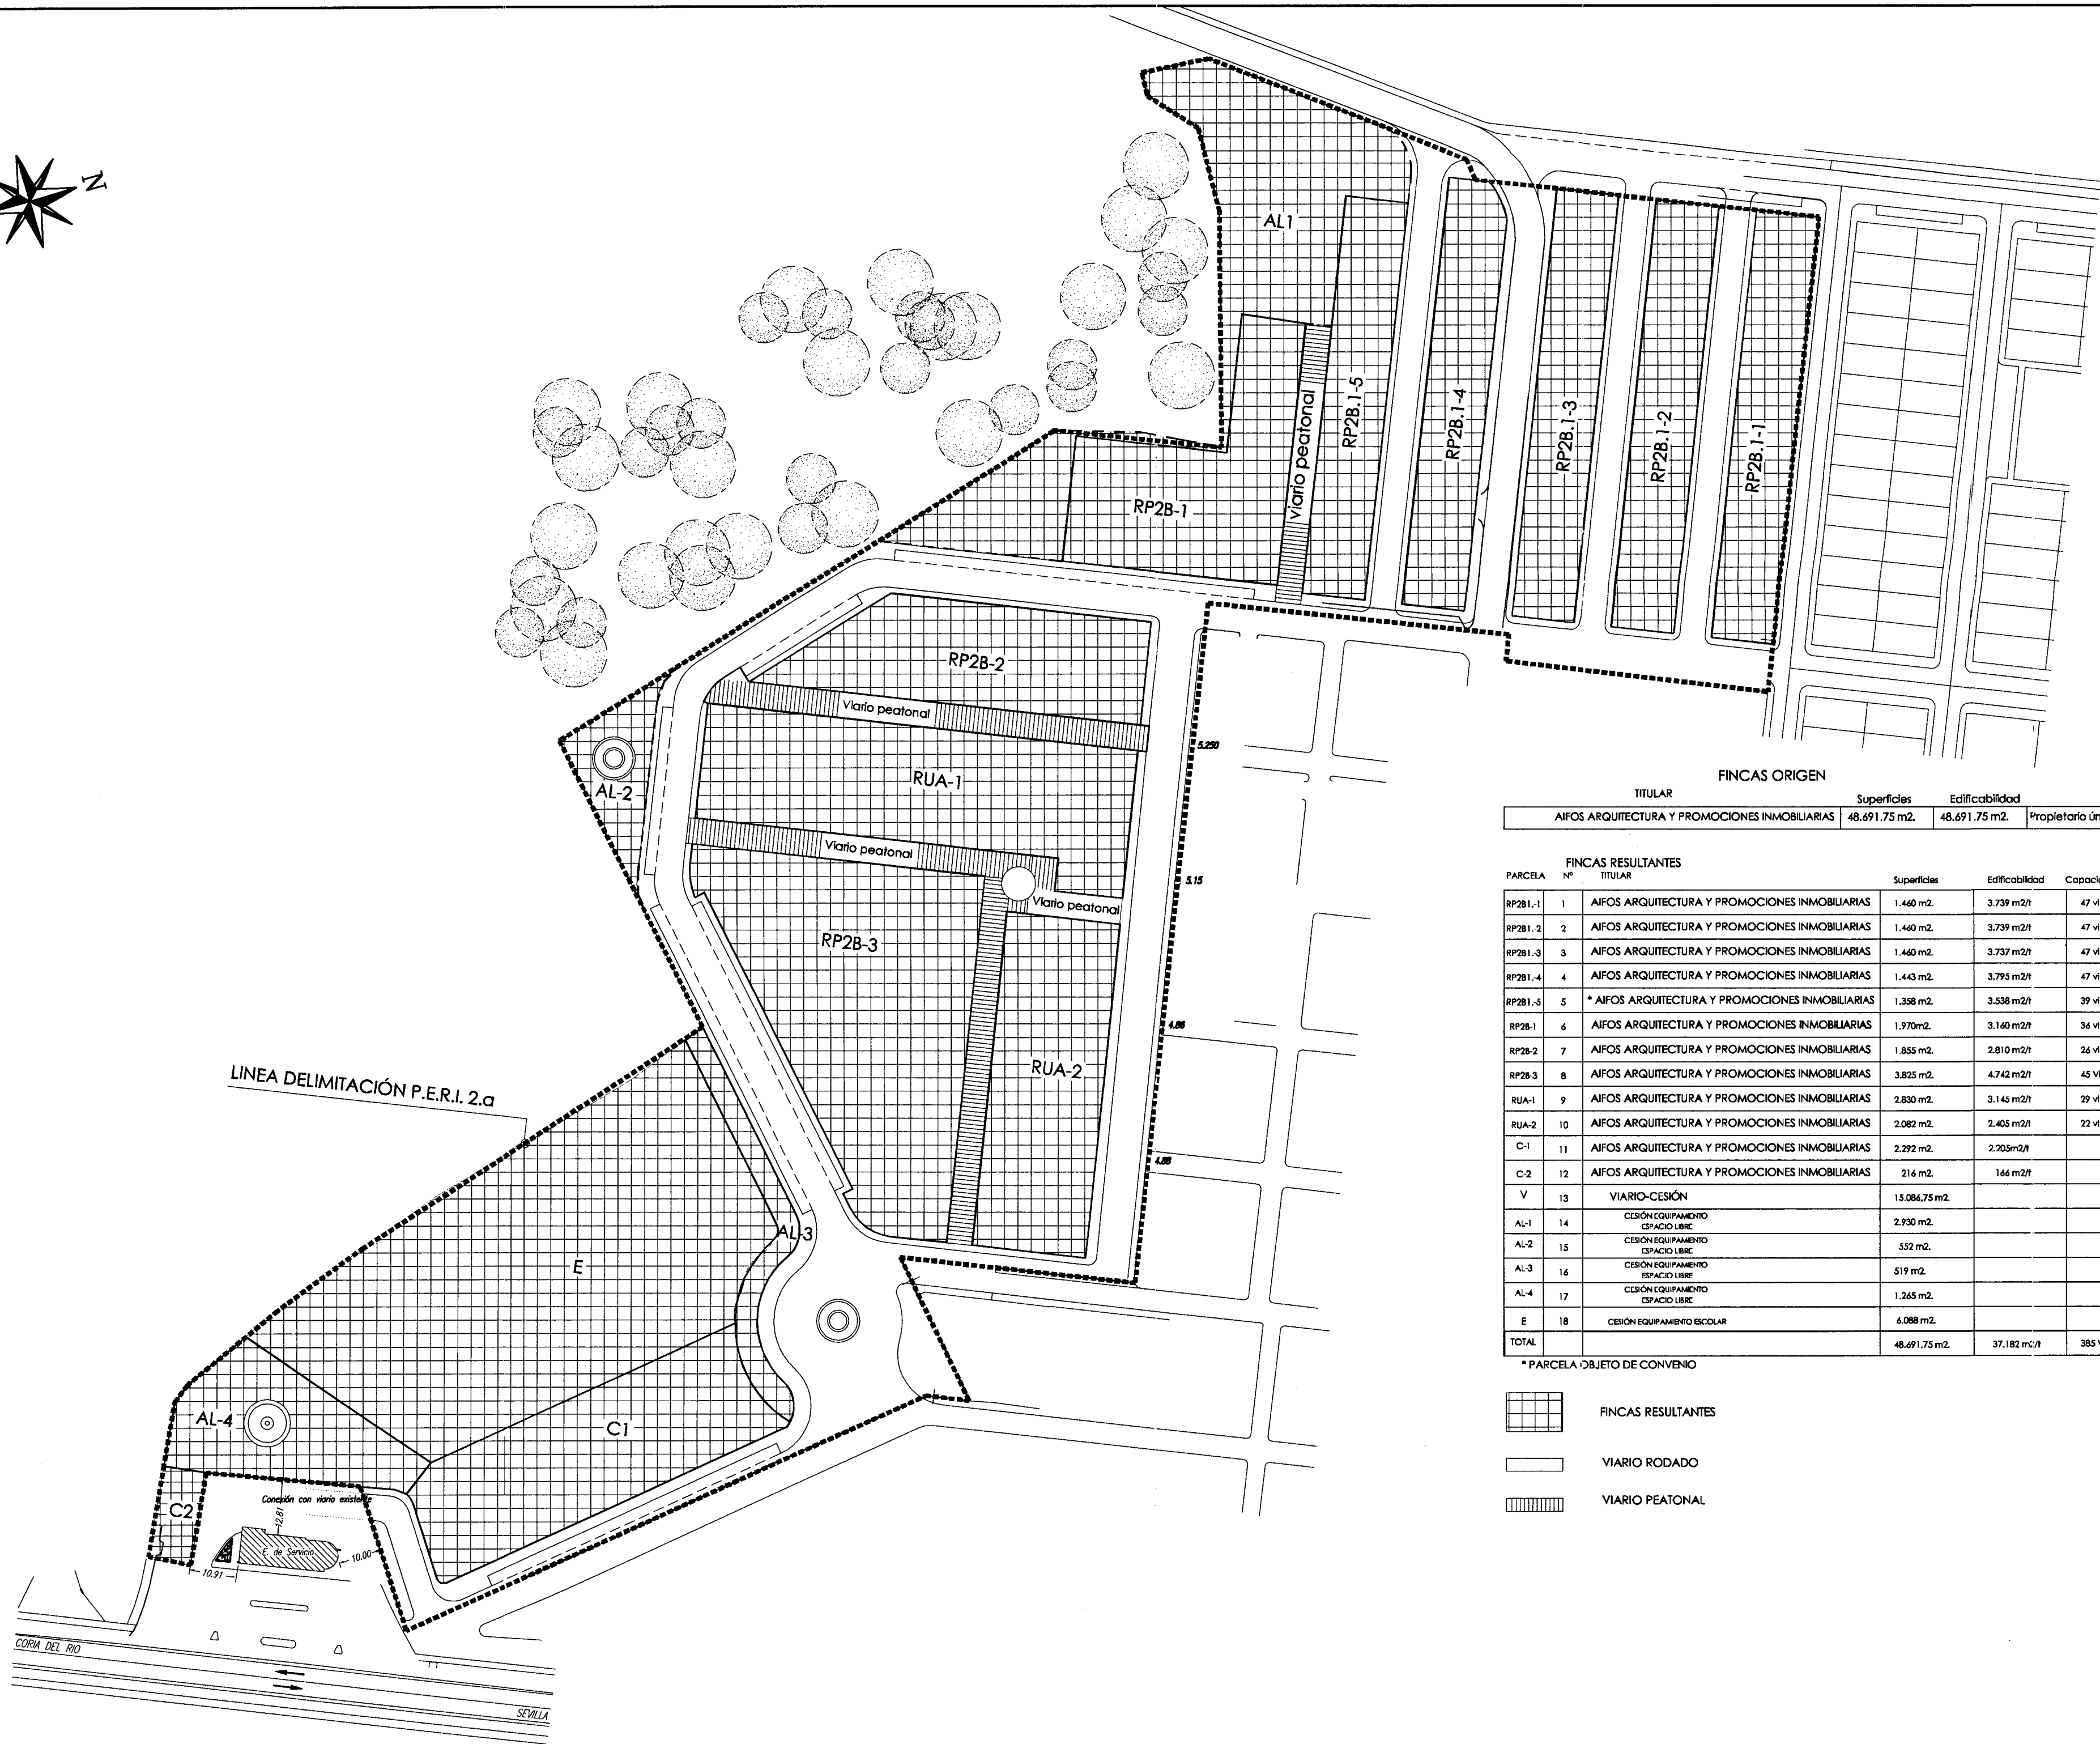


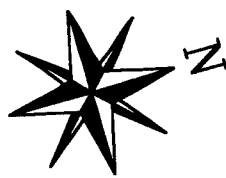


FINCAS ORIGEN			
TITULAR	Superficies	Edificabilidad	
AIFOS ARQUITECTURA Y PROMOCIONES INMOBILIARIAS	48.691.75 m2.	48.691.75 m2.	Propietario único

FINCAS RESULTANTES					
PARCELA	Nº	TITULAR	Superficies	Edificabilidad	Capacidad Residencial
RP2B1-1	1	AIFOS ARQUITECTURA Y PROMOCIONES INMOBILIARIAS	1.460 m2.	3.739 m2/i	47 viviendas
RP2B1-2	2	AIFOS ARQUITECTURA Y PROMOCIONES INMOBILIARIAS	1.460 m2.	3.739 m2/i	47 viviendas
RP2B1-3	3	AIFOS ARQUITECTURA Y PROMOCIONES INMOBILIARIAS	1.460 m2.	3.737 m2/i	47 viviendas
RP2B1-4	4	AIFOS ARQUITECTURA Y PROMOCIONES INMOBILIARIAS	1.443 m2.	3.795 m2/i	47 viviendas
RP2B1-5	5	* AIFOS ARQUITECTURA Y PROMOCIONES INMOBILIARIAS	1.358 m2.	3.538 m2/i	39 viviendas
RP2B-1	6	AIFOS ARQUITECTURA Y PROMOCIONES INMOBILIARIAS	1.970m2.	3.160 m2/i	36 viviendas
RP2B-2	7	AIFOS ARQUITECTURA Y PROMOCIONES INMOBILIARIAS	1.855 m2.	2.810 m2/i	26 viviendas
RP2B-3	8	AIFOS ARQUITECTURA Y PROMOCIONES INMOBILIARIAS	3.825 m2.	4.742 m2/i	45 Viviandas
RUA-1	9	AIFOS ARQUITECTURA Y PROMOCIONES INMOBILIARIAS	2.830 m2.	3.145 m2/i	29 viviendas
RUA-2	10	AIFOS ARQUITECTURA Y PROMOCIONES INMOBILIARIAS	2.082 m2.	2.405 m2/i	22 viviendas
C-1	11	AIFOS ARQUITECTURA Y PROMOCIONES INMOBILIARIAS	2.292 m2.	2.205m2/i	
C-2	12	AIFOS ARQUITECTURA Y PROMOCIONES INMOBILIARIAS	216 m2.	166 m2/i	
V	13	VIARIO-CESIÓN	15.086,75 m2.		
AL-1	14	CESIÓN EQUIPAMIENTO ESPACIO LIBRE	2.930 m2.		
AL-2	15	CESIÓN EQUIPAMIENTO ESPACIO LIBRE	552 m2.		
AL-3	16	CESIÓN EQUIPAMIENTO ESPACIO LIBRE	519 m2.		
AL-4	17	CESIÓN EQUIPAMIENTO ESPACIO LIBRE	1.265 m2.		
E	18	CESIÓN EQUIPAMIENTO ESCOLAR	6.088 m2.		
TOTAL			48.691,75 m2.	37.182 m2/i	385 Viviendas

* PARCELA OBJETO DE CONVENIO

-  FINCAS RESULTANTES
-  VIARIO RODADO
-  VIARIO PEATONAL

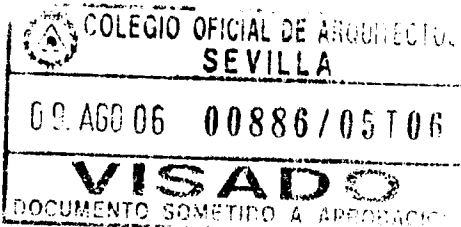

Eugenio López-Villaseñor
Rubén Herranz Rodríguez
Rafael Fernández Platero

Génova, 5 - 4ª Planta. - 28004 Madrid.
Telf: 91 702 16 70, Fax: 91 310 43 93

PROYECTO DE REPARCELACIÓN

PERI 2a de la Unidad de Ejecución U.A. 2a.
Coria del Río.(Sevilla)

PLANO:

PARCELAS SUPERPUESTAS

Nº EXP:
OT-0164


ESCALA:
1/1000

Nº PLANO:
PR-03


FECHA:
28 julio 2006

REVISION:

ARQUITECTOS:

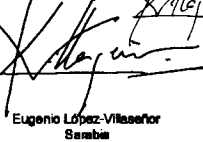
Eugenio López-Villaseñor
Rodríguez


Rubén Herranz
Rodríguez

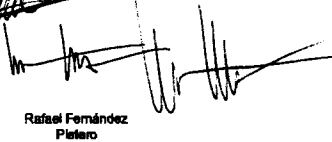
Rafael Fernández
Platero

PROPIETARIOS:




Aifos Arquitectura y Promociones Inmobiliarias, S.A.