


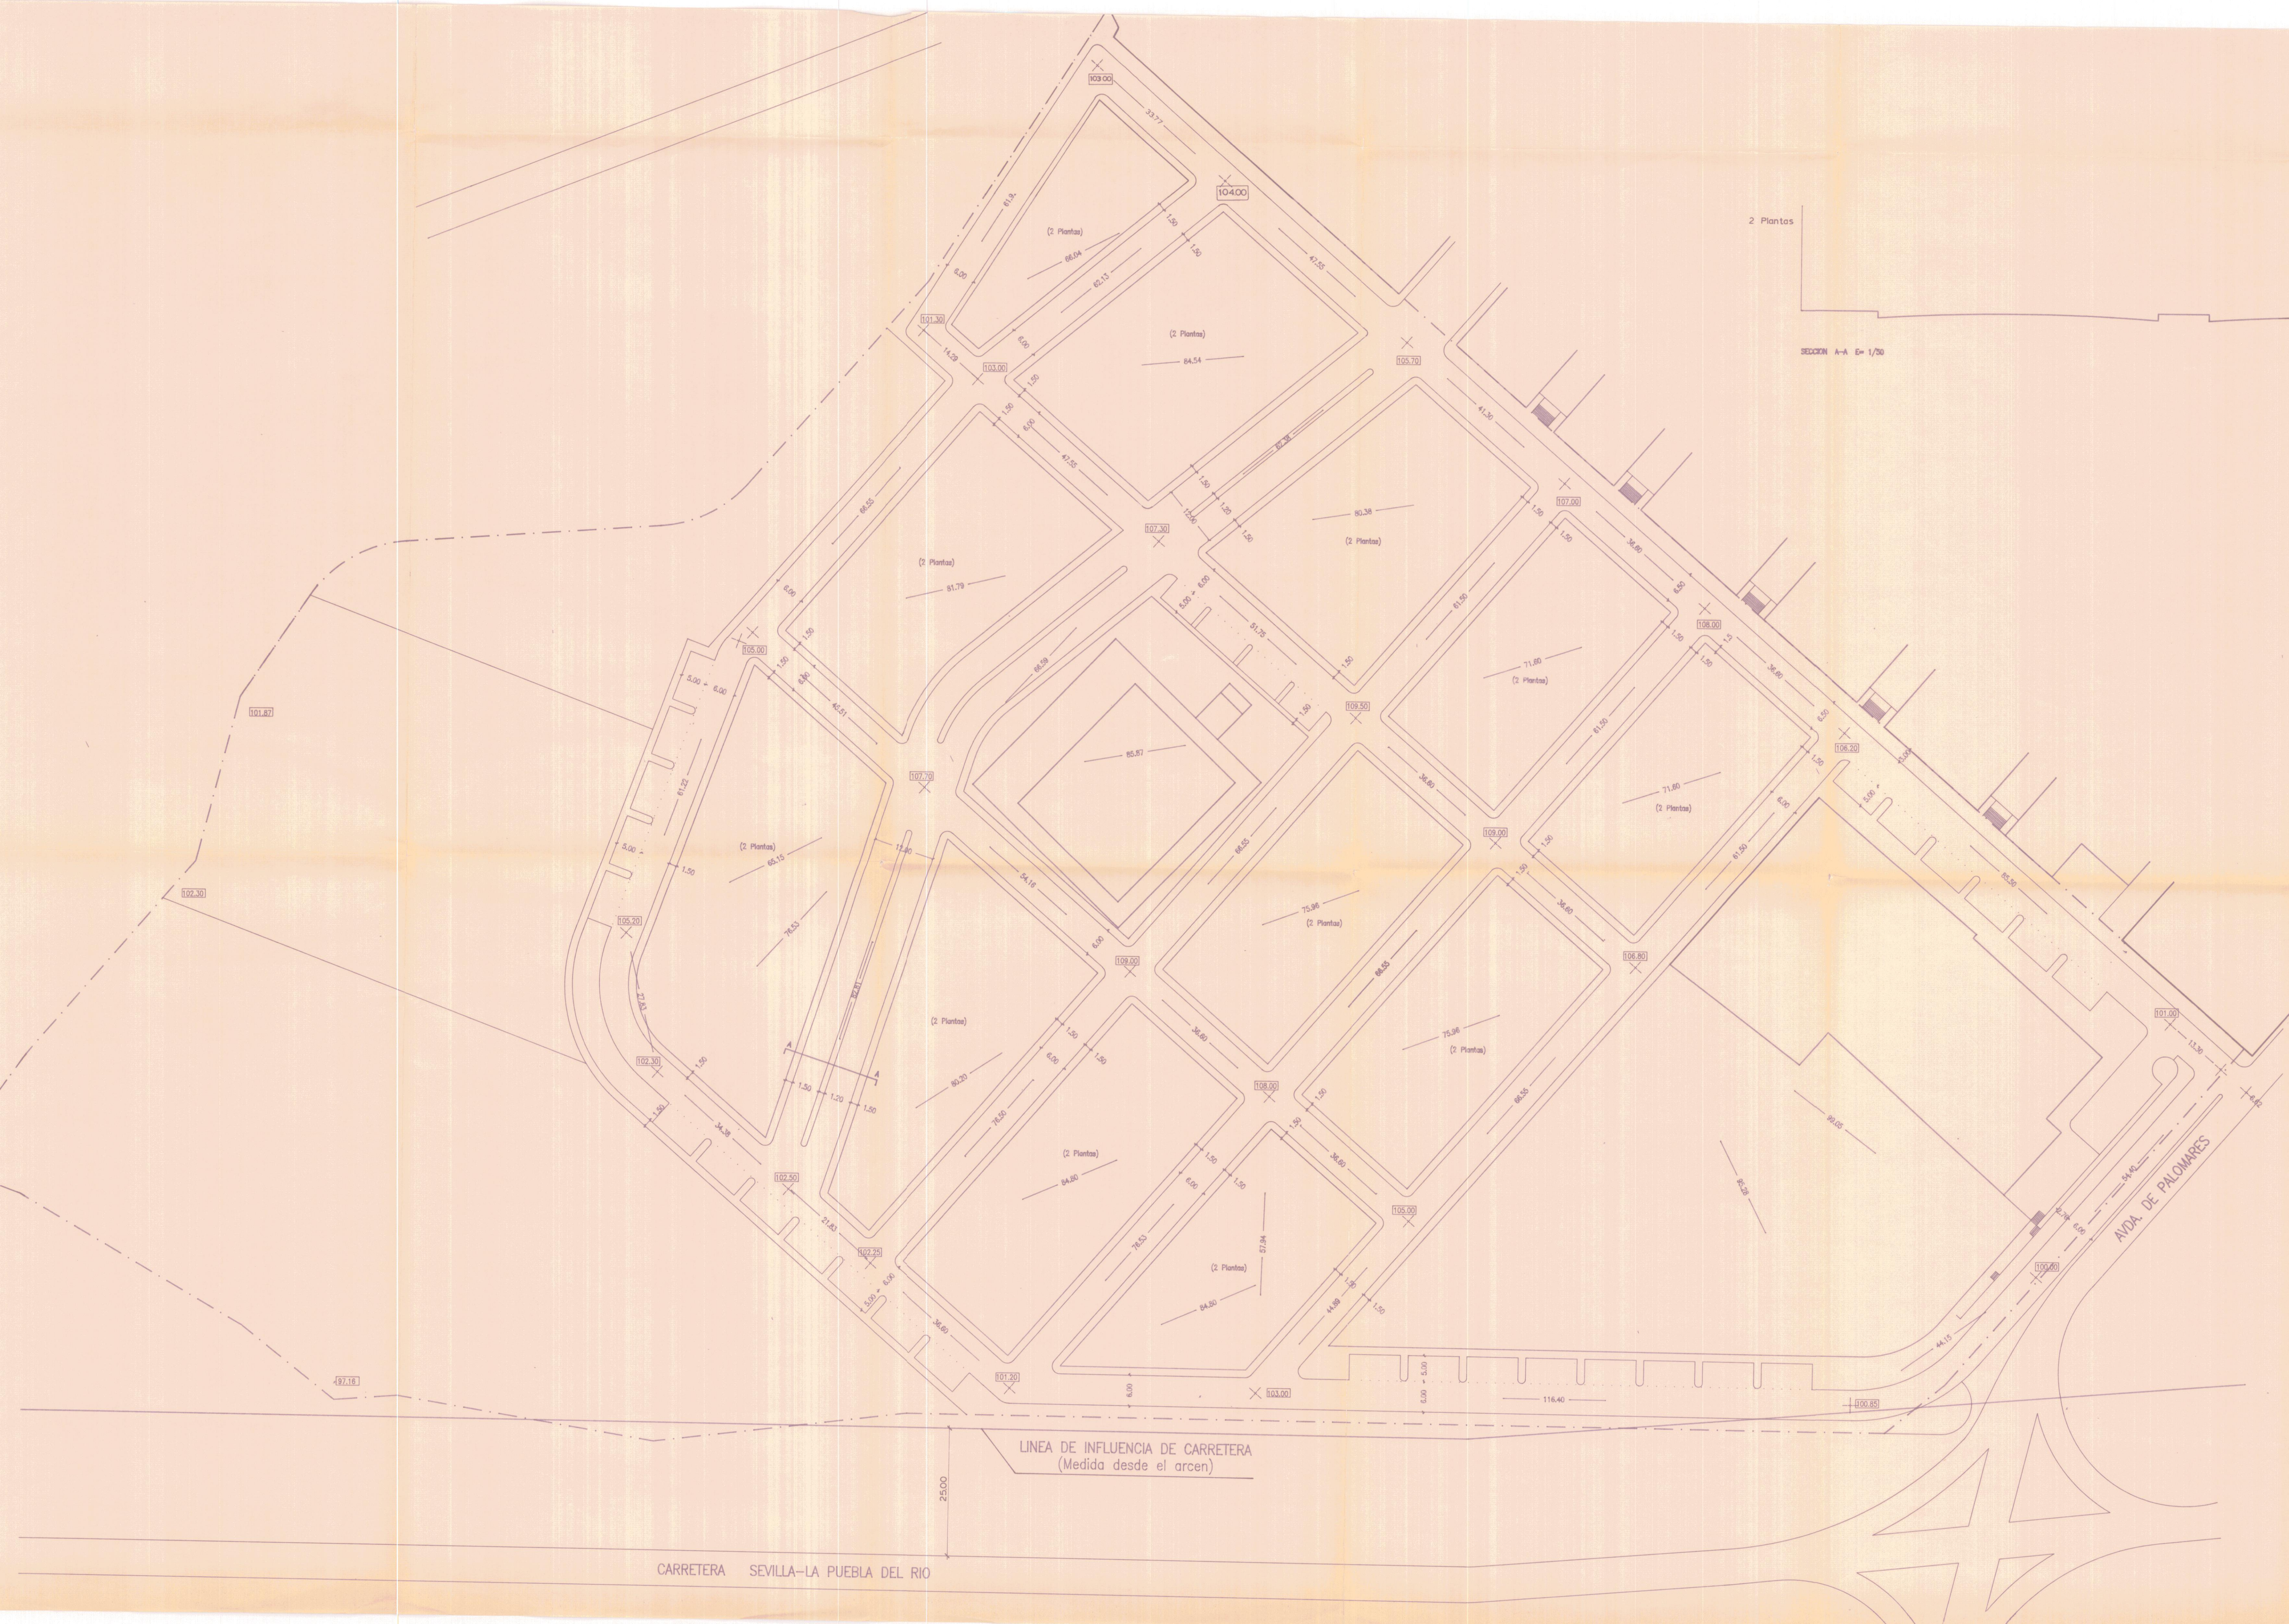

2 Plantas

SECCION A-A E= 1/50



COLEGIO OFICIAL DE ARQUITECTOS
ANDALUCIA OCCIDENTAL
DEMARCACION DE SEVILLA
15 MAR. 1994
VISADO
A LOS EFECTOS REGLAMENTARIOS
RECORDANDO DE PLANEAMIENTO
EN CONTROL URBANISTICO SIGUIENDO
APROBADO 6 OCT 1994
5851792#5

PLAN PARCIAL PP-2

CORIA DEL RIO SEVILLA

arquitecto: RICARDO RONQUILLO PEREZ.

propietarios: JUNTA DE COMPENSACION. PLAN PARCIAL PP-2

FECHA: 05-3-94
ESCALA: ALINEACIONES Y RASANTES
1 : 500
PLANO Nº
P-3