
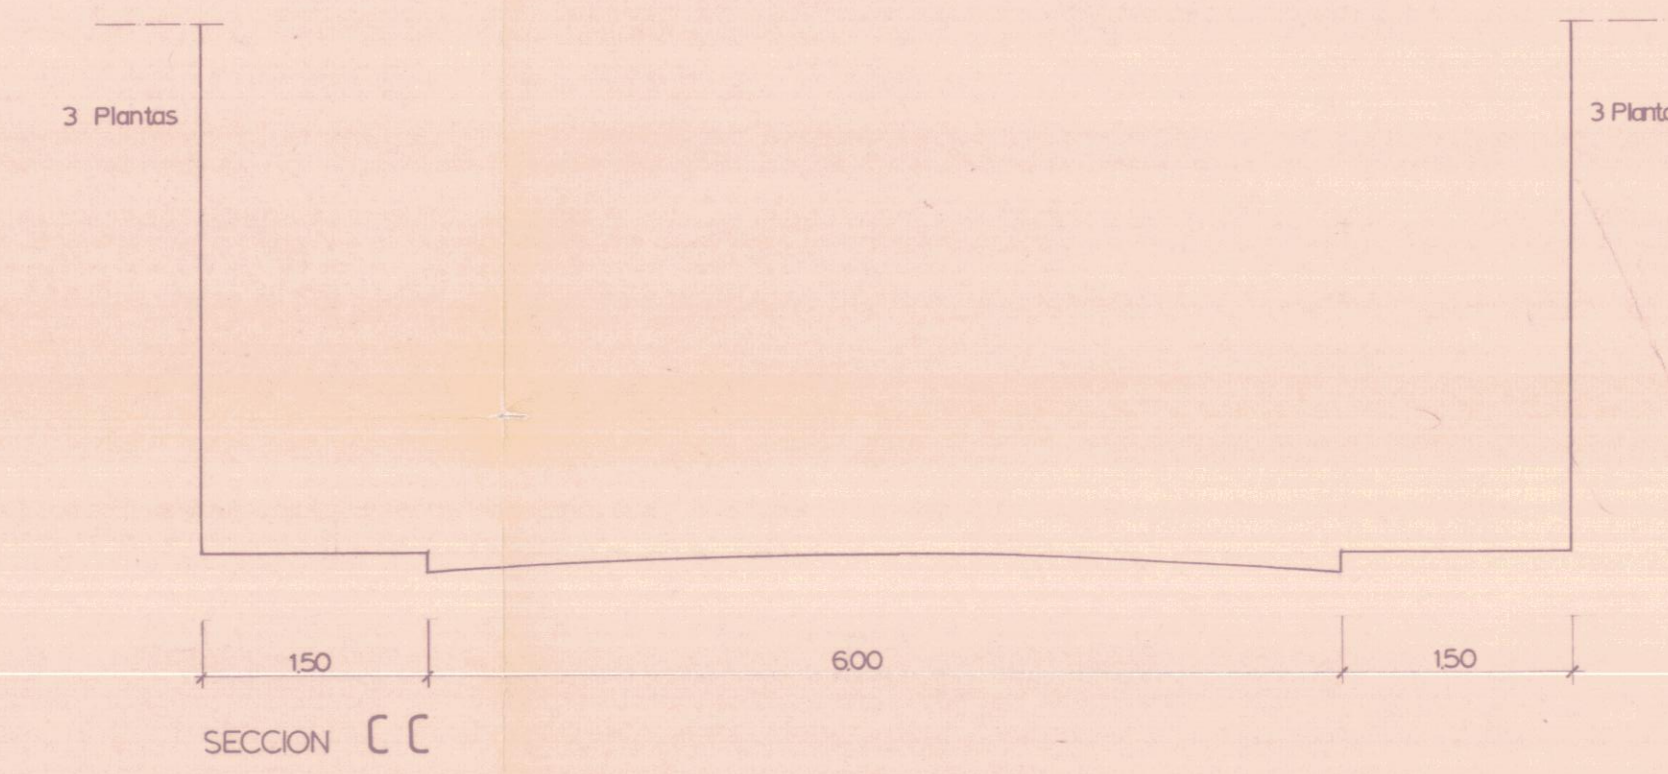


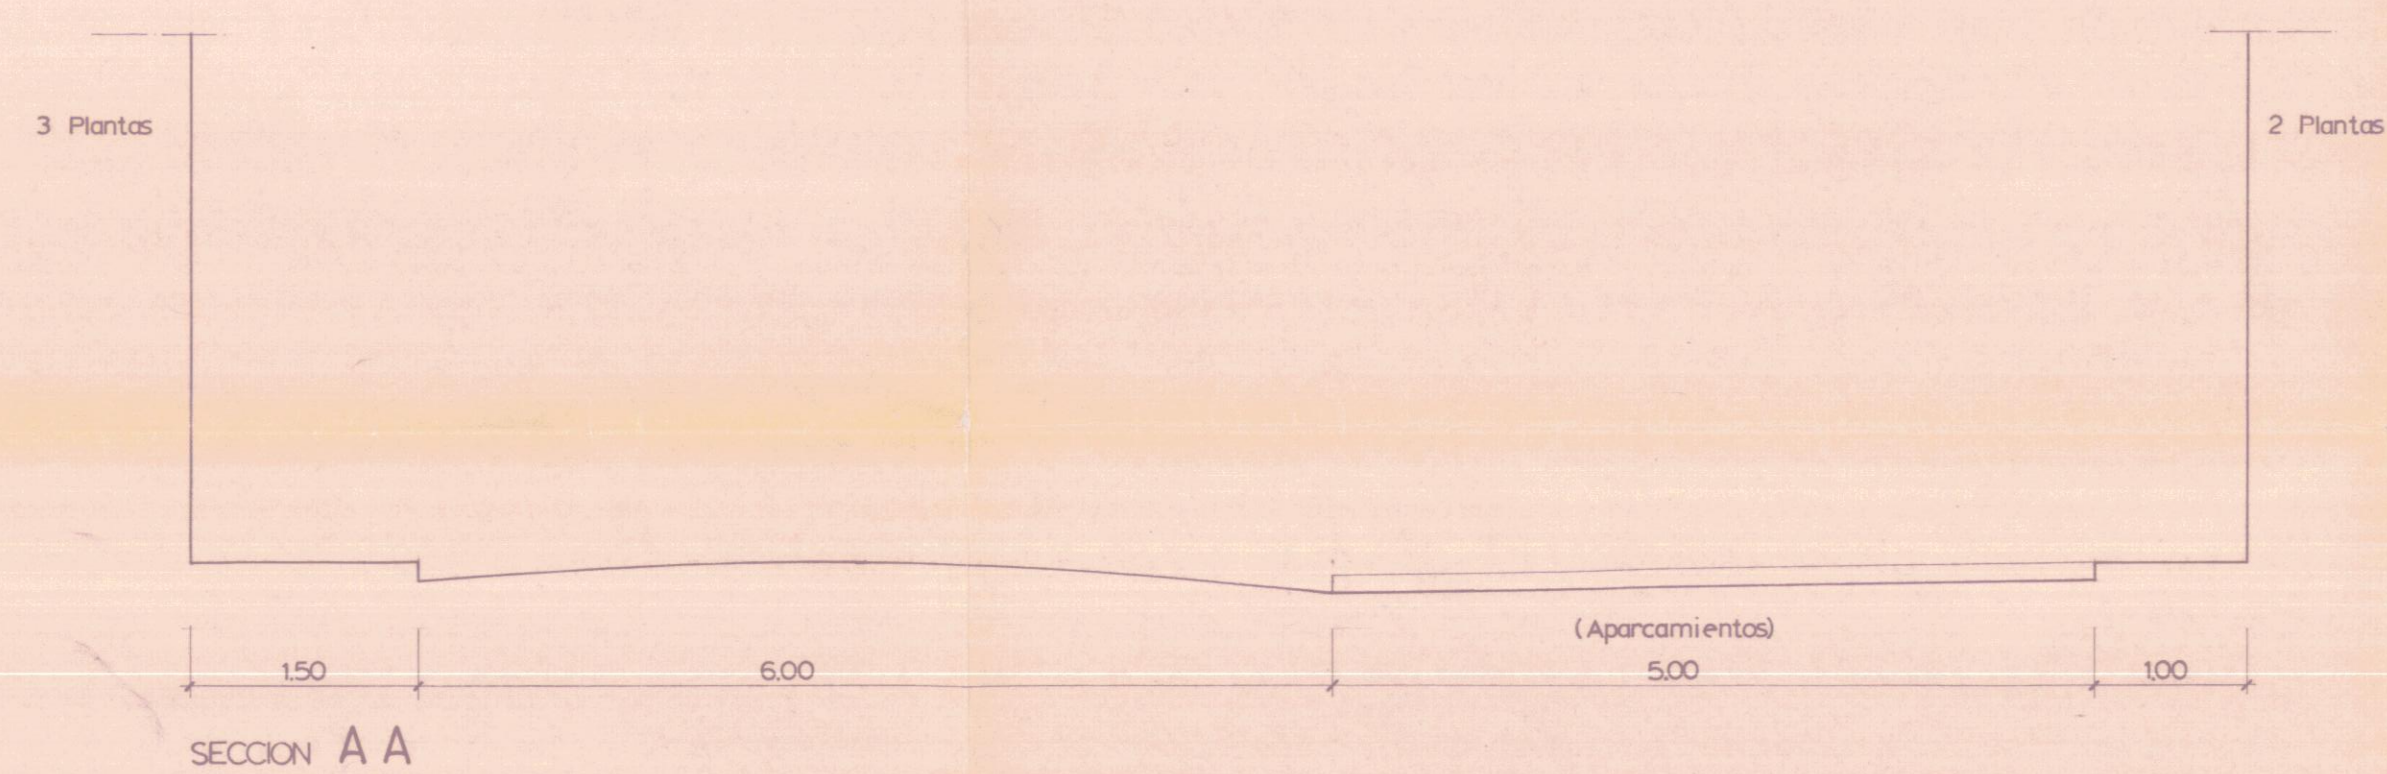

COLEGIO OFICIAL DE ARQUITECTOS
ANDALUCIA OCCIDENTAL
DEMARCACION DE SEVILLA
15 MAR 1994
VISADO
A LOS EFECTOS REGULATORIOS
3851792W5

PLAN PARCIAL PP-2			
CORIA DEL RIO		SEVILLA	
arquitecto:	RICARDO RONQUILLO	PERE	
propiedad:	JUNTA DE COMPENSACION PLAN PARCIAL PP-2		
FECHA	5-03-94	PLANO Nº	
BOJAS		ALINEACIONES Y RASANTES.	SUSTITUYE A:
1:500			P-4